


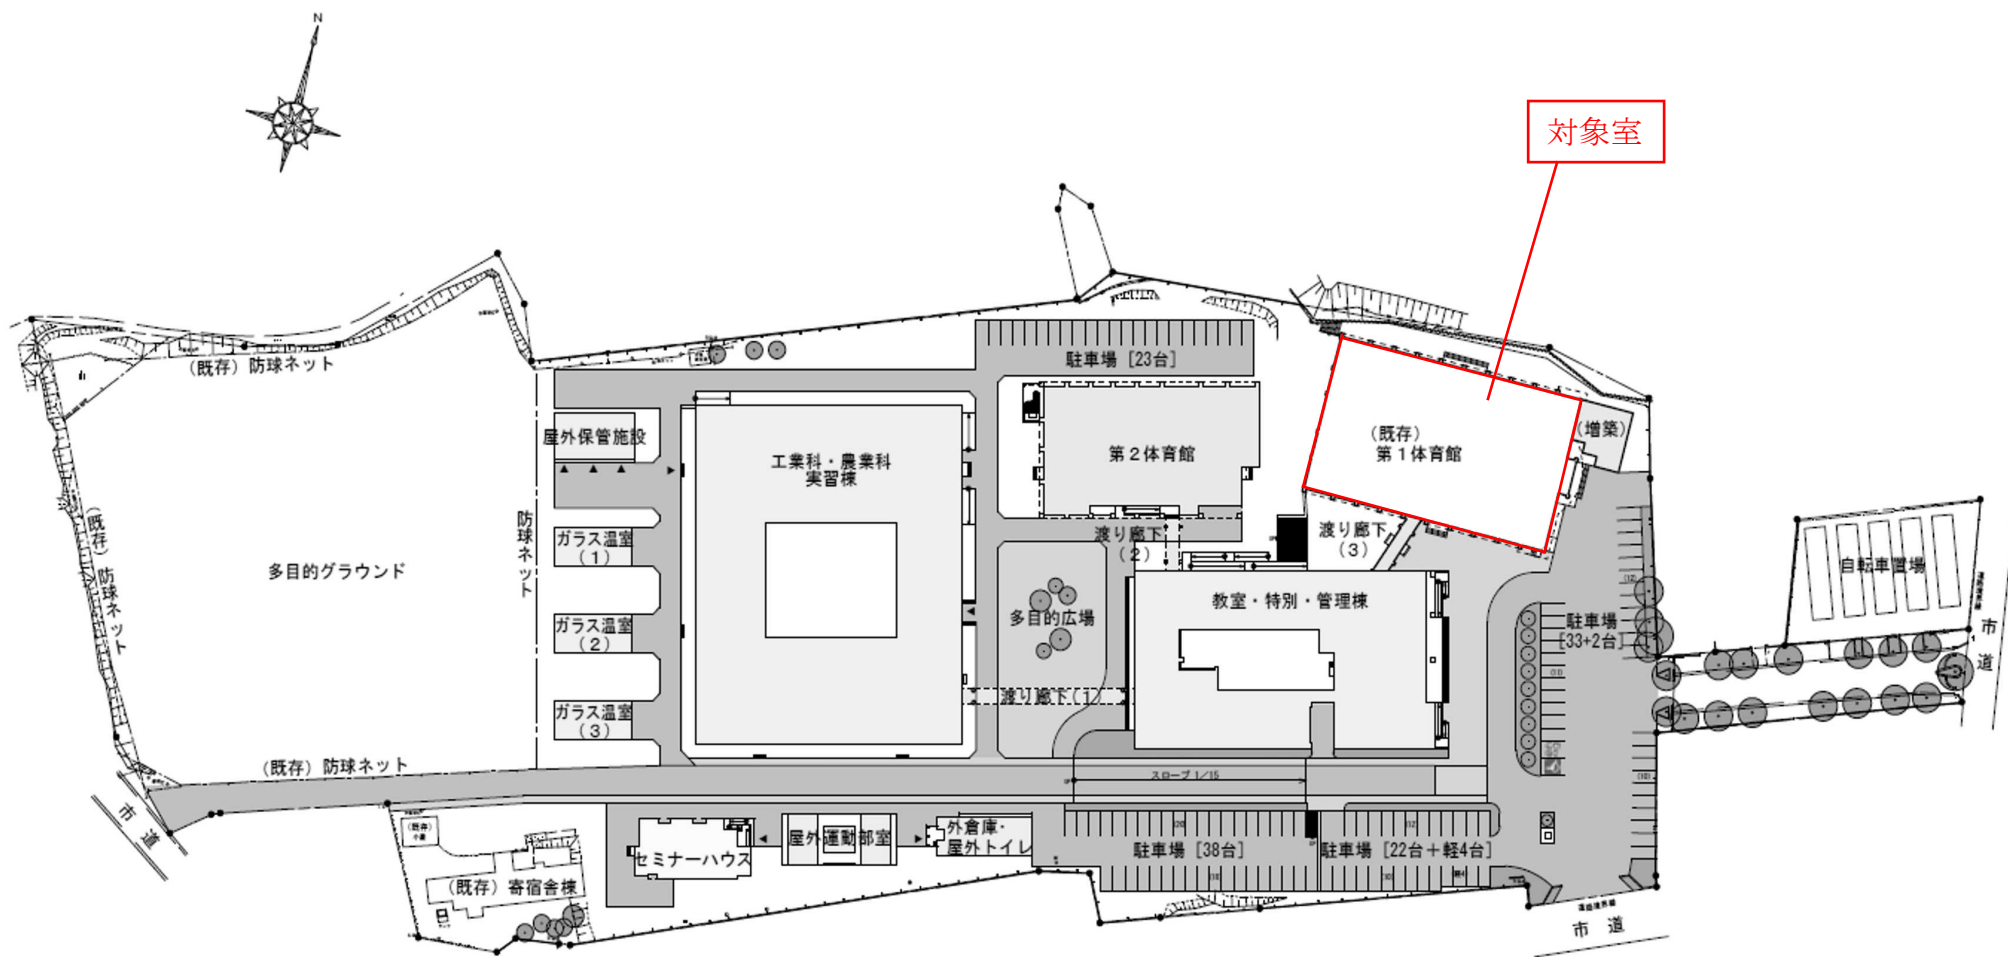

校舎平面図